MUNICIPALIDAD DE CONCORDIA

ANEXO DECRETO N° 532/2.026

PLANILLA NOMENCLADORA LICITACION PUBLICA N° 34/2.026 “PROVISIÓN DE MATERIALES Y MANO DE OBRA PARA LA CONSTRUCCIÓN DE REFUGIOS URBANO”

Publicado en el Boletín Oficial

Nº 3.751 del 11/06/2026

ANEXO

PLANILLA NOMENCLADORA

Secretaría de Obras Públicas

Concordia MUNICIPALIDAD

DIRECCIÓN DE ARQUITECTURA

Obra: "PROVISION Y COLOCACION DE REFUGIOS URBANOS/GARITAS"

Ubicacion: Diferentes barrios de Concordia


PLANILLA NOMENCLADORA

RUBRO	ITEM	DESIGNACIÓN DE LAS OBRAS	COMPUTO		PRESUPUESTO			% INCID
			UNI.	CANTIDAD	PRECIO UNITARIO	PRECIO PARCIAL	PRECIO RUBRO	
						$		%
1	REFUGIO URBANO							
	1.1	Provisión y colocación de refugios urbanos /garitas de colectivos/ metálicos - Conforme a Pliego de especicicaciones Tecnicas particulares (incluyen construccion de dados de Hormigon y provision y montaje de garitas)	UN	30.00	$	$		
		PRESUPUESTO ESTIMADO TOTAL POR MATERIALES Y MANO DE OBRA				$		%


ARQ. JORGE ESSA
DIRECTOR DE ARQUITECTURA
SOPyU/MUNICIPALIDAD DE CONCORDIA

ARQ. SERGIO CASARRÉ
Jefe Dto Control de Obras Arq
DI.ARQUITECTURA/ MUNICIPALIDAD DE CONCORDIA


FOLIO 89

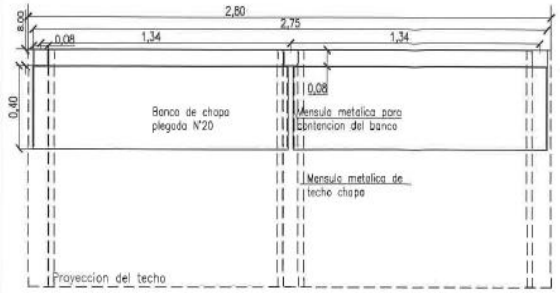


PLANTA

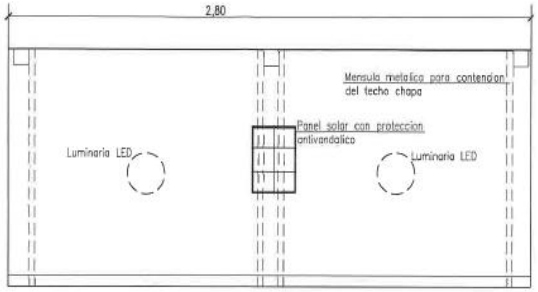

PLANTA TECHO

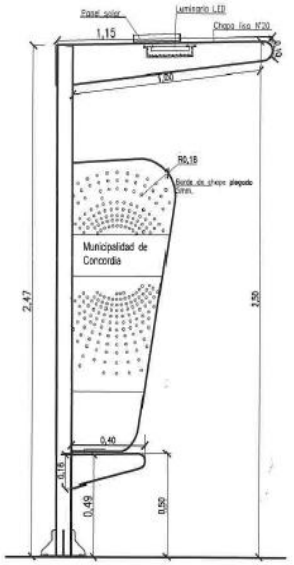

CORTE–VISTA LATERAL

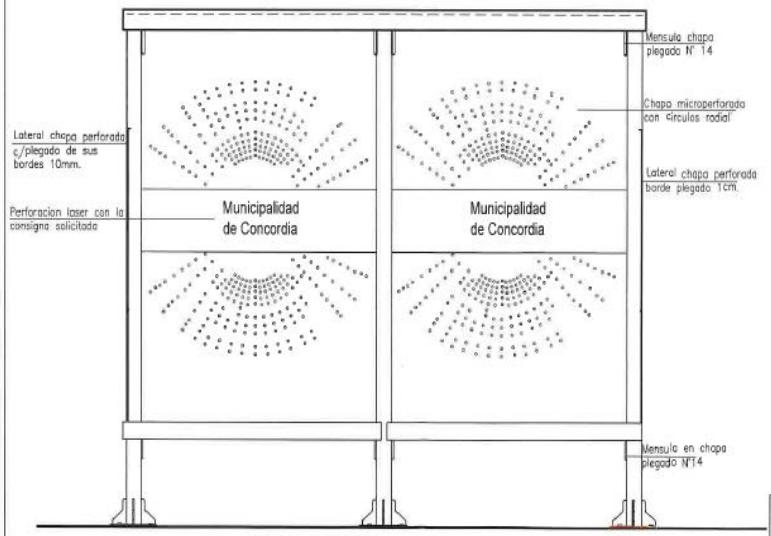

VISTA FRONTAL

Arq. JORGE LESSA
DIRECTOR DE ARQUITECTURA
SOP/MUNICIPALIDAD DE CONCORDIA

ARQ. SERGIO CASARRÉ
Jefe Dpt. Control de Obras Arq
DIRECCIÓN DE ARQUITECTURA MUNICIPALIDAD DE CONCORDIA


MUNICIPALIDAD DE CONCORDIA
SECRETARÍA DE OBRAS PÚBLICAS
DIRECCIÓN DE ARQUITECTURA

OBRA: CONSTRUCCION Y COLOCACION DE REFUGIO URBANO

PLANO: PLANTA–FACHADA–CORTE

PROYECTO:	SUPERVISO:	DIBUJO:	ESCALA	FECHA:
arqs. LESSA | CASARRE	arqs. LESSA | CASARRE	arq. CASARRE	1:20	ABRIL 2026

PLANO N° 1

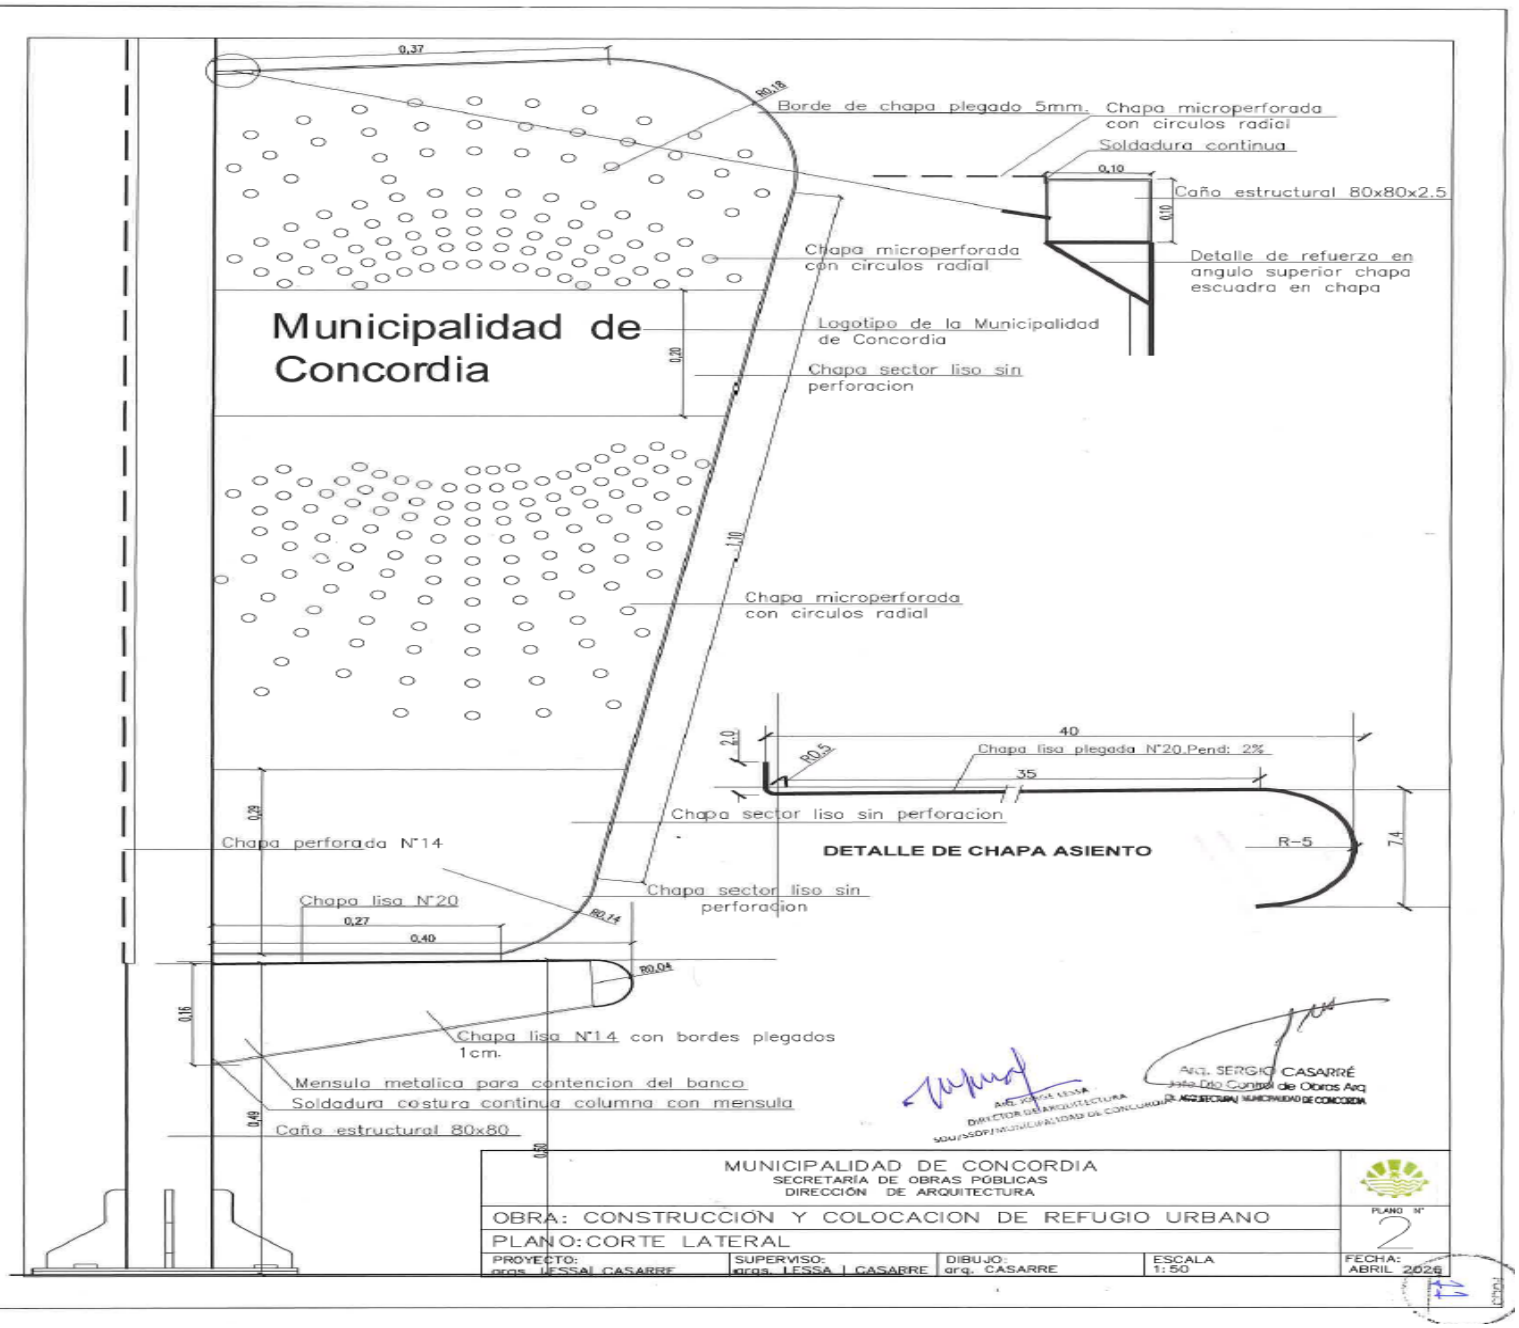


MUNICIPALIDAD DE CONCORDIA
SECRETARÍA DE OBRAS PÚBLICAS
DIRECCIÓN DE ARQUITECTURA

OBRA: CONSTRUCCION Y COLOCACION DE REFUGIO URBANO

PLANO: CORTE LATERAL

PLANO N° 2

PROYECTO:	SUPERVISO:	DIBUJO:	ESCALA	FECHA:
arqs. LESSA	CASARRE arqs. LESSA	CASARRE arq. CASARRE	1:50	ABRIL 2026

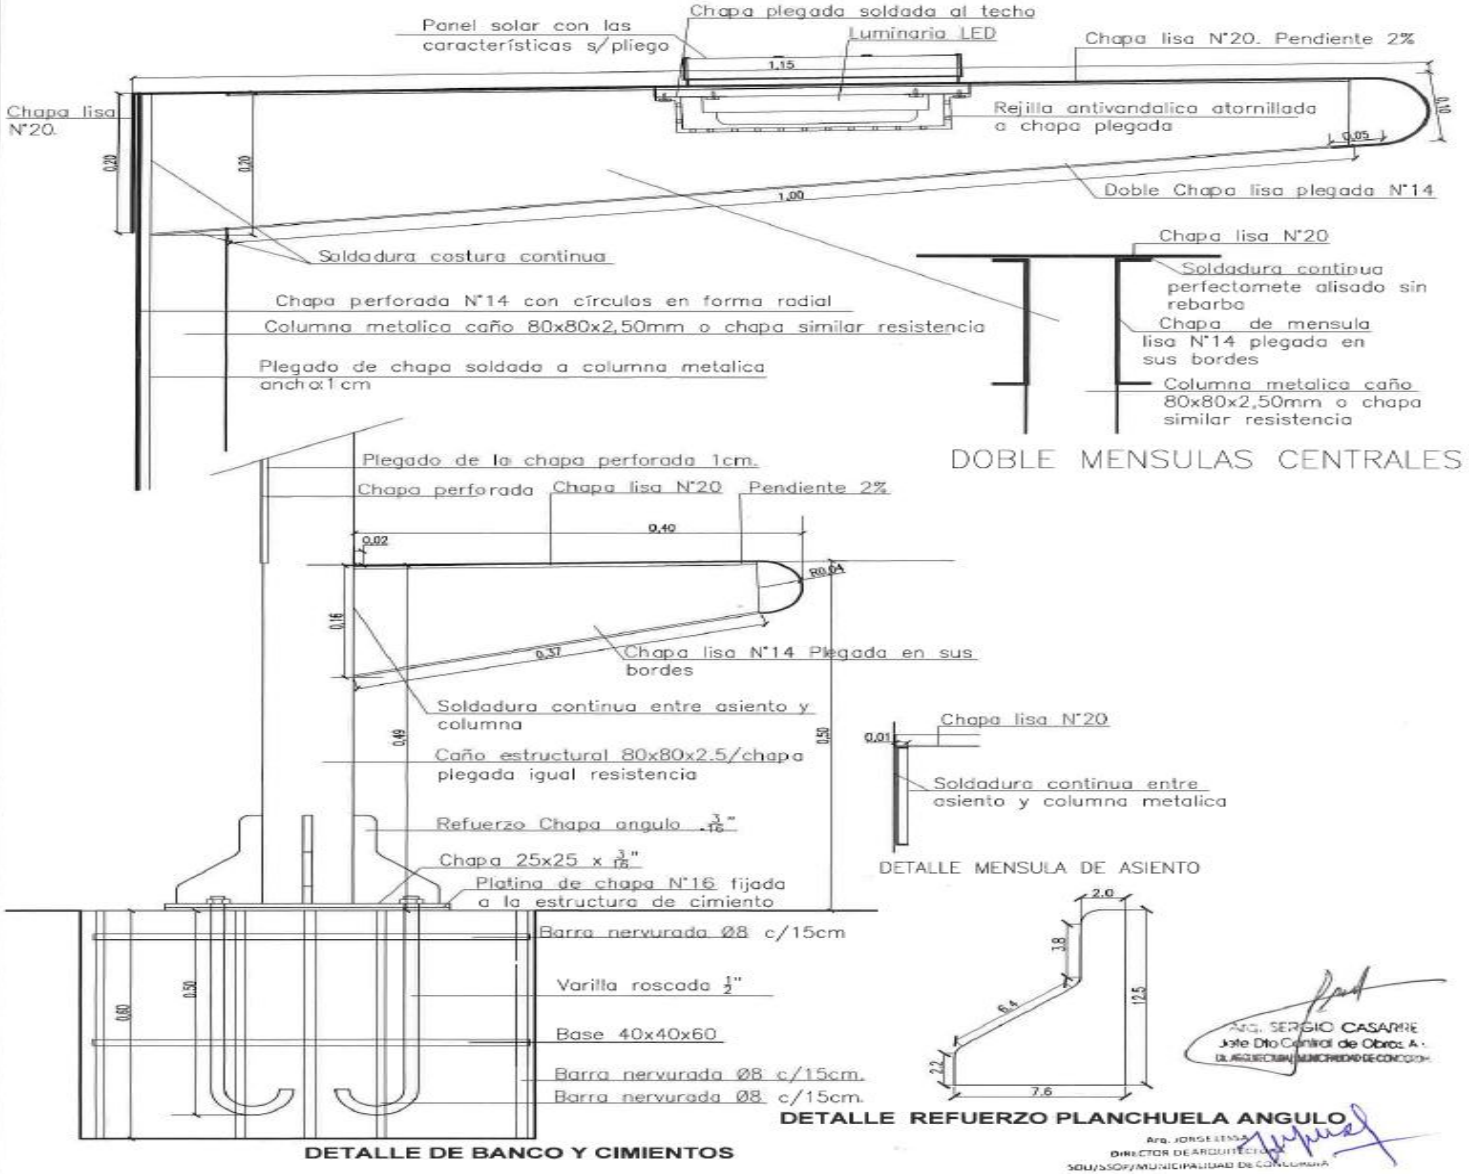

MUNICIPALIDAD DE CONCORDIA
SECRETARÍA DE OBRAS PÚBLICAS
DIRECCIÓN DE ARQUITECTURA

OBRA: CONSTRUCCION Y COLOCACION DE REFUGIO URBANO

PLANO: DETALLE DE TECHO—DETALLE DE BANCO

PLANO N° 3

PROYECTO:	SUPERVISO:	DIBUJO:	ESCALA	FECHA:
arqs. LESSA| CASARRE	arqs. LESSA | CASARRE	arq. CASARRE	1: 5/1: 2	ABRIL 2026