



MUNICIPALIDAD DE CONCORDIA

ANEXO I ORDENANZA N° 36.512/2.018

**Facultar al Instituto de Viviendas y Tierras
Autárquico Municipal a Adquirir Inmueble**

Publicado en el Boletín Oficial

N° 2.840 del 27/07/2.018




PROYECTO LOTEO PROPIEDAD MUNICIPALIDAD DE CDIA.

PROPIUESTA LOTEO EN QTA. 656

MANZANAS N° 594 - 595

FRACCIONES **(A)(B)(C)** 18 LOTES c/u.-

TOTAL: 54 LOTES

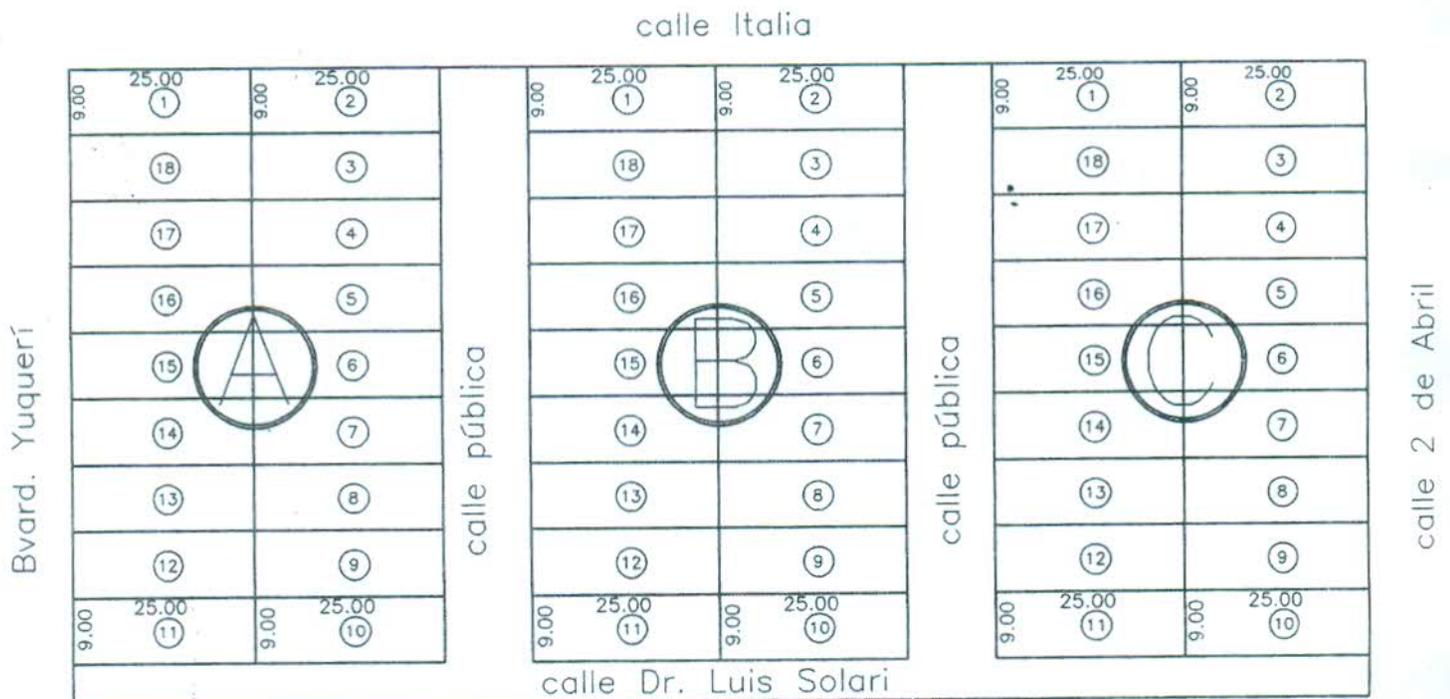

LOTEO TENTATIVO. A determinar con precisión en base a la realidad ocupacional.-


CLAUDIO DANIEL D'ANTONIO
 VOCAL
 Inst. Vivienda y Tierra Aut. Municipal

In.V.yT.A.M. Instituto de Viviendas y Tierras Autarquico Municipal	
OBRA: Bvard. Yuquerí e Italia PLANO: Loteo 54 LOTES	
PROTOTIPO: BASE SUPERFICIE: 225.00 m2 ESC:	Oficina técnica In.V.yT.A.M. Presidente del Directorio Arq. Marina A. Peño

23377